Bürgerinformation am 23.04.2015

Bestand Neubaugebiet

Bestand Weichs

Bestand Kindertagesstätte

Planungsvorgaben Öffentliche Grünfläche Bebauungsplan

Planung öffentliche Grünfläche
Bearbeitungsbereich

Fläche ca. 18.000 m²

Planung öffentliche Grünfläche Spielbereiche

Spielwiese

Spielplatz

Planung öffentliche Grünfläche
Entwurf

Planung öffentliche Grünfläche Ausschnitt Ost

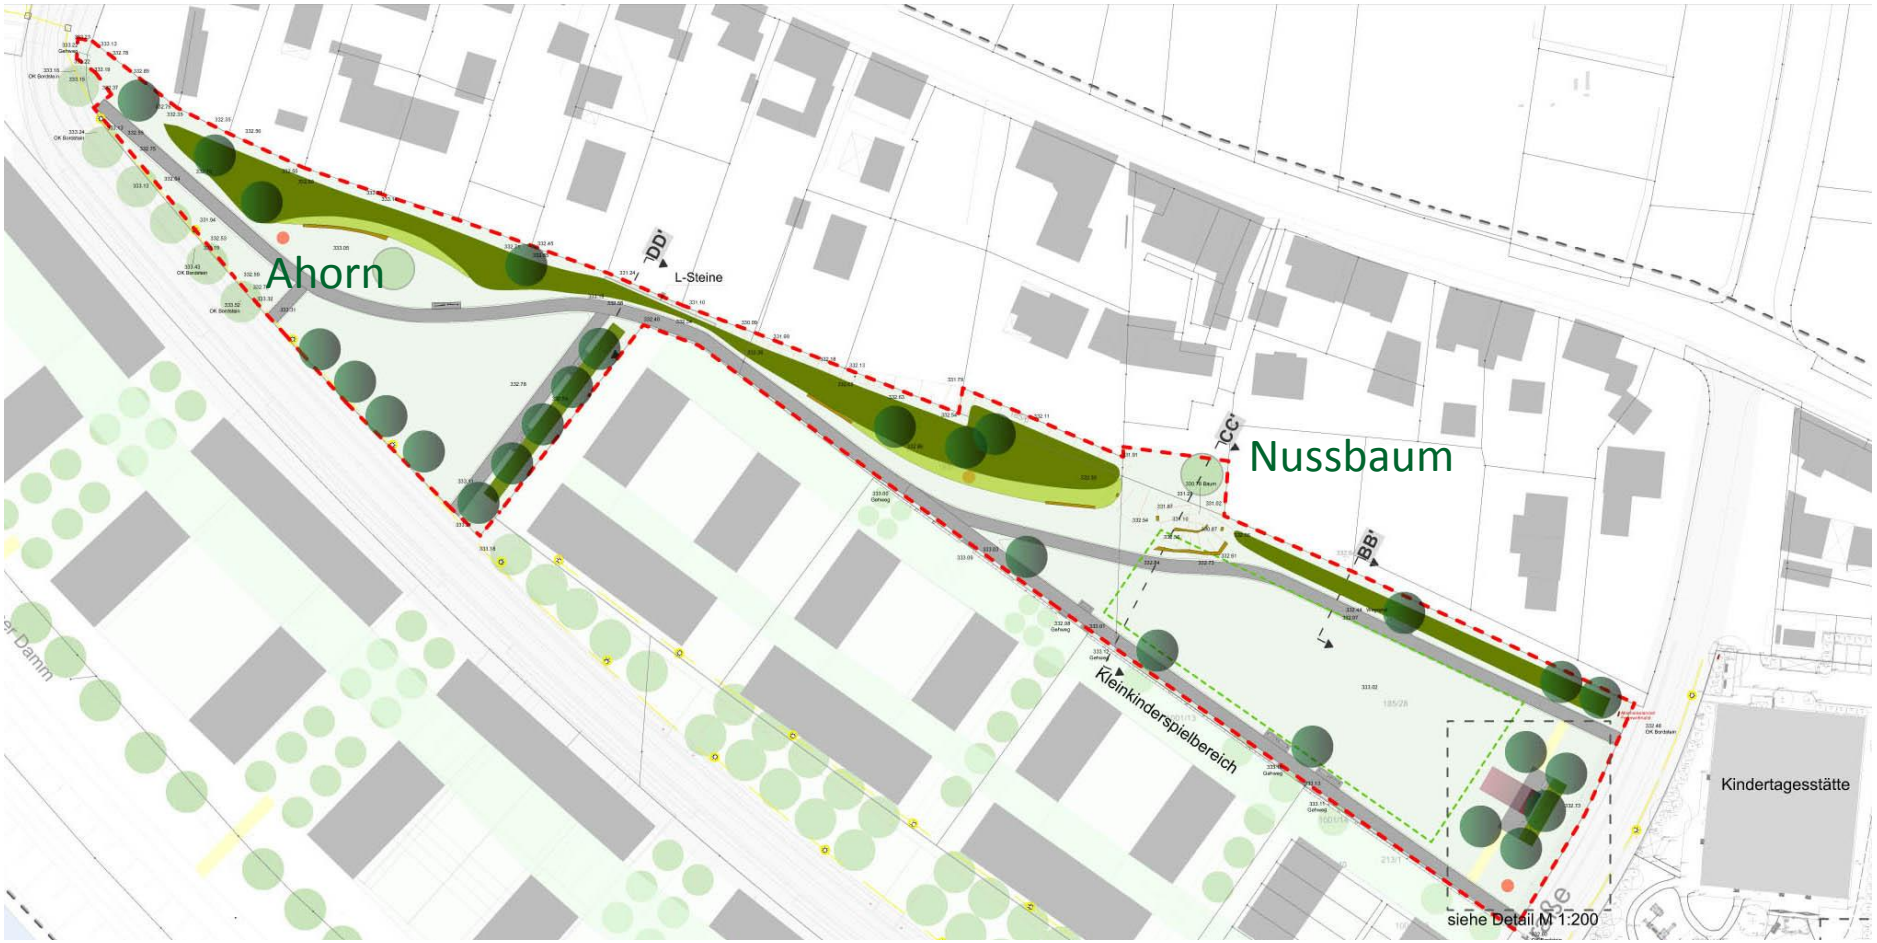

Planung öffentliche Grünfläche Ausschnitt West

Planung öffentliche Grünfläche
Geh- und Radweg

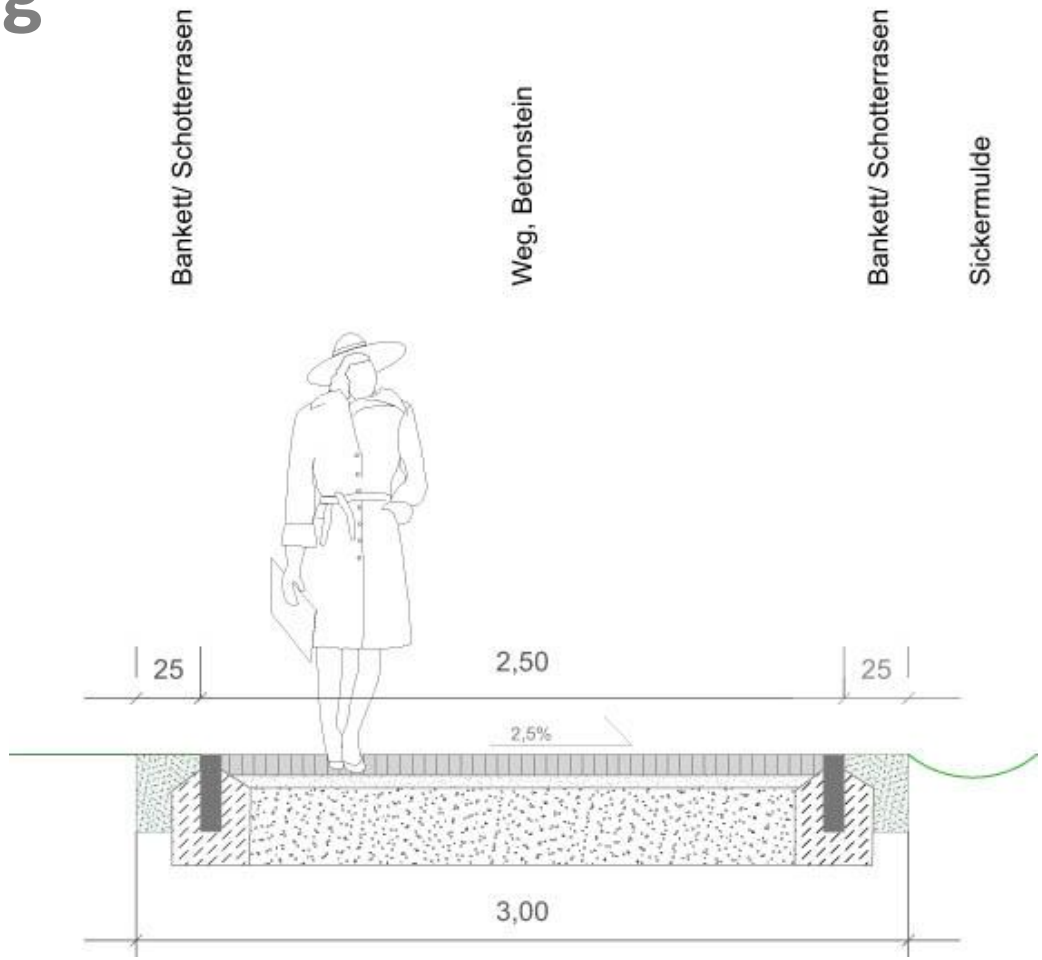

Planung öffentliche Grünfläche
Geländeschnitt

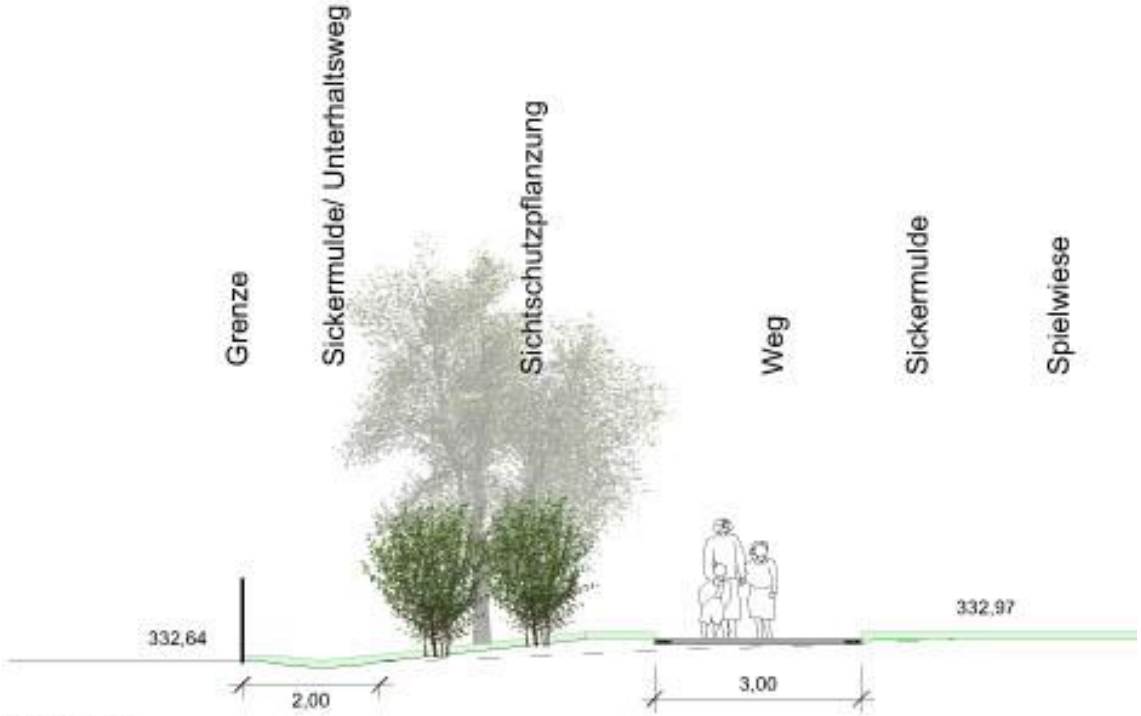

Schnitt BB'
M 1:100

Planung öffentliche Grünfläche
Geländeschnitt

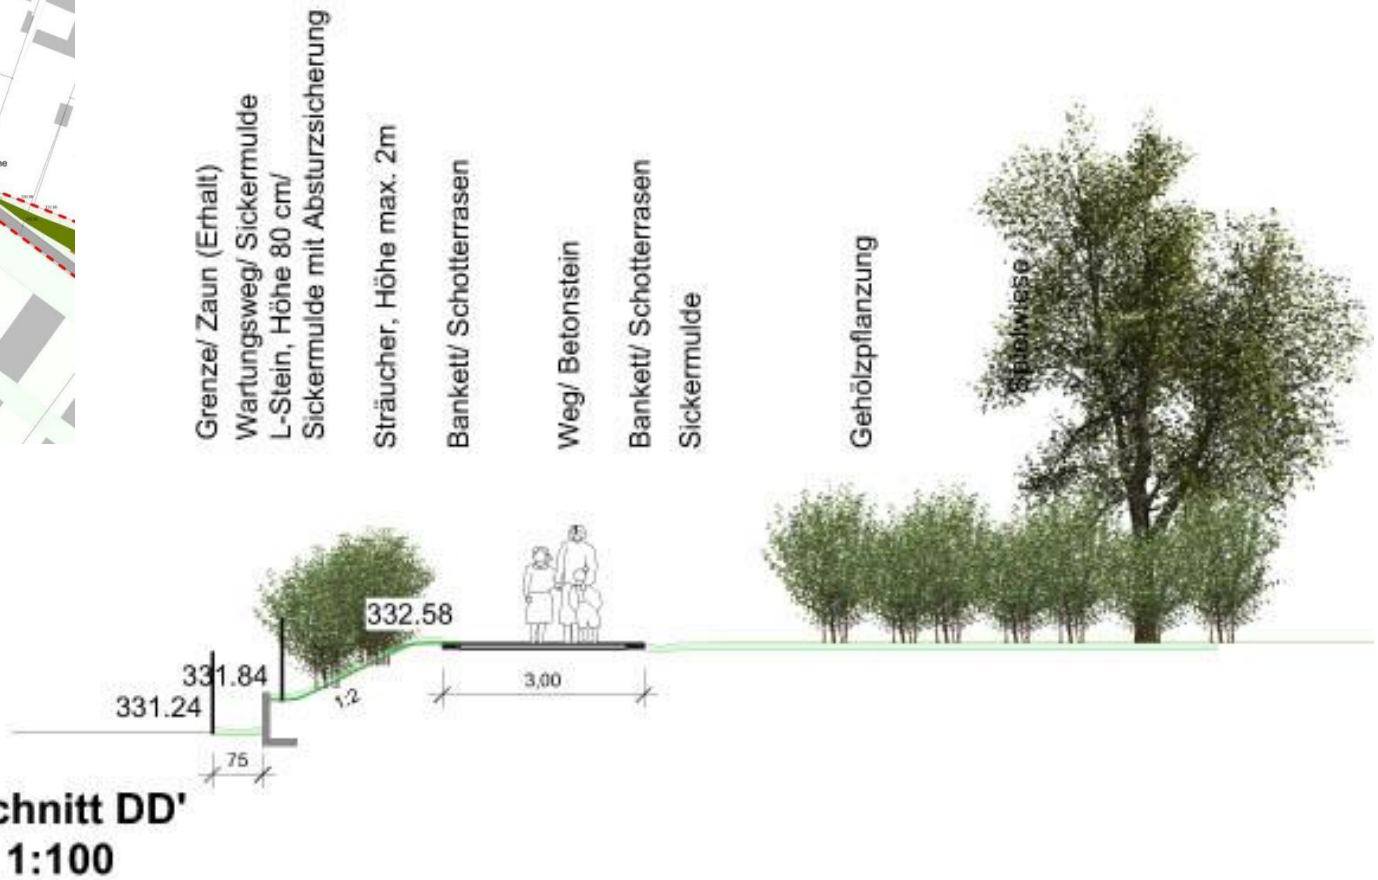

Planung öffentliche Grünfläche
Geländeschnitt

Schnitt CC'
M 1:100

Planung öffentliche Grünfläche
Ausstattung/ Sitzmobiliar

Planung öffentliche Grünfläche
Ausstattung/ Sitzmobiliar

Planung öffentliche Grünfläche
Ausstattung/ Sitzmobiliar

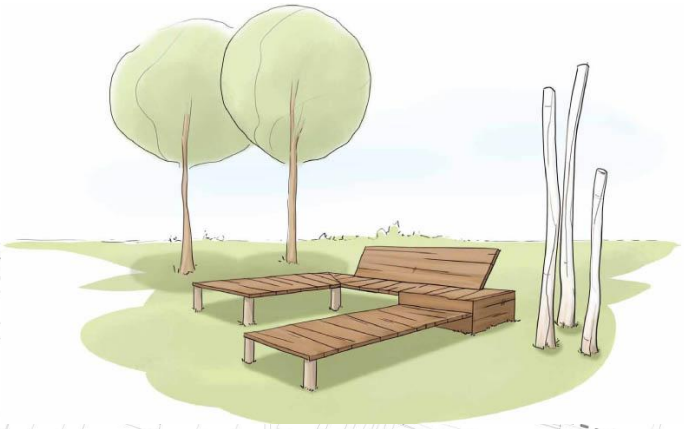

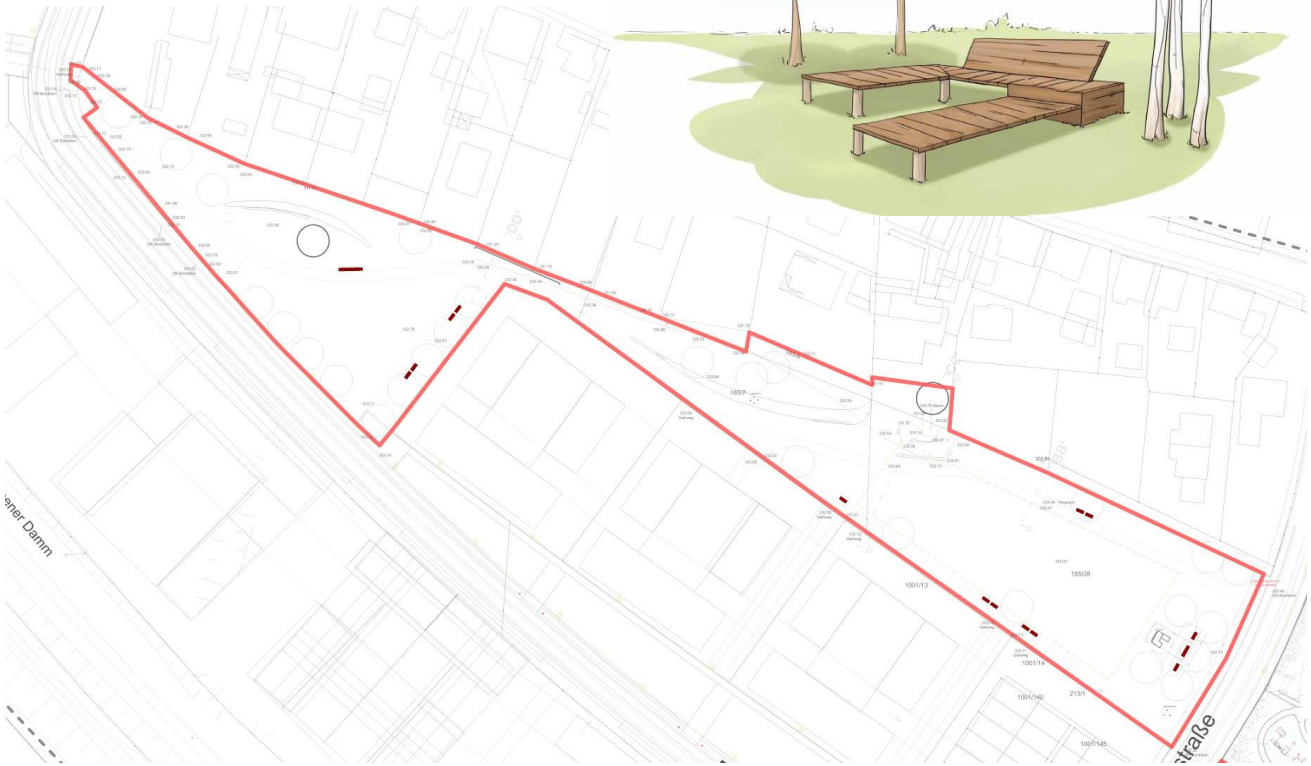

Planung öffentliche Grünfläche
Ausstattung/ Sitzmobiliar

Planung öffentliche Grünfläche
Ausstattung/ Sitzmobiliar

Planung öffentliche Grünfläche
Ausstattung/ „Radipunkte “

Planung öffentliche Grünfläche Ausstattung/ „Radipunkte “

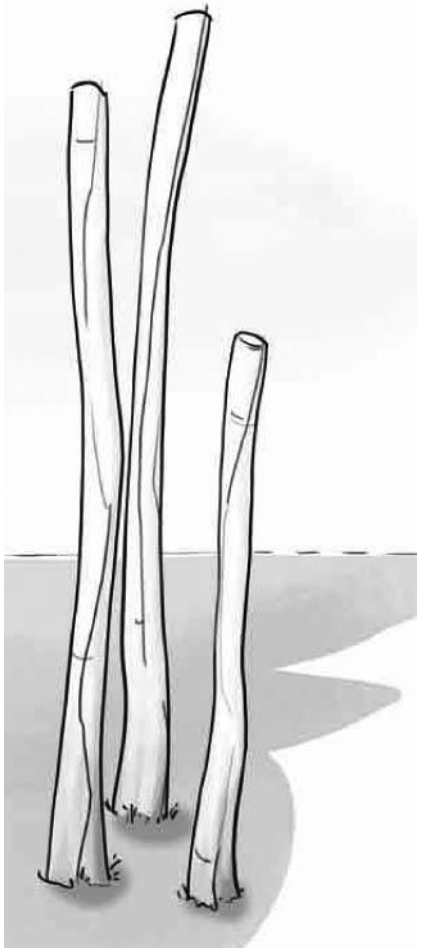

Planung öffentliche Grünfläche Ausstattung/ „Radipunkte “

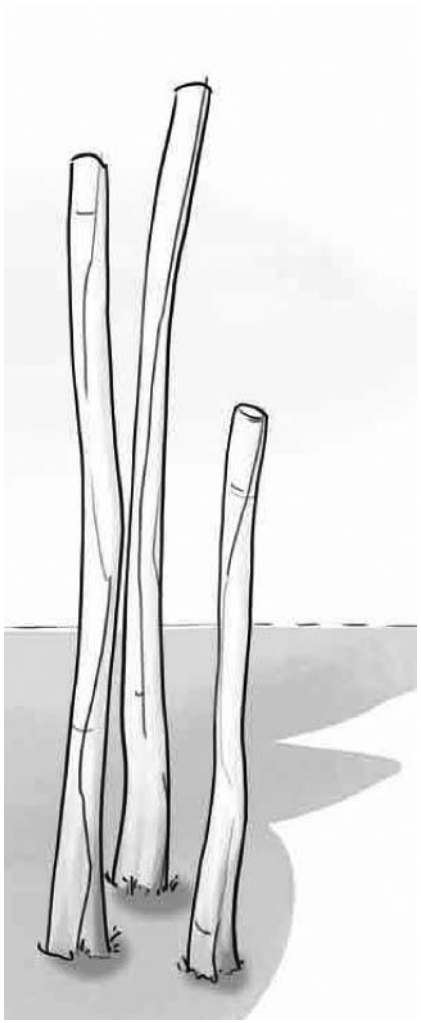

Planungsvorgaben Spielplatz Kinderbeteiligung

Planungsvorgaben Spielplatz
Wünsche/ Motto

Planungsvorgaben Spielplatz
Wünsche/ Motto

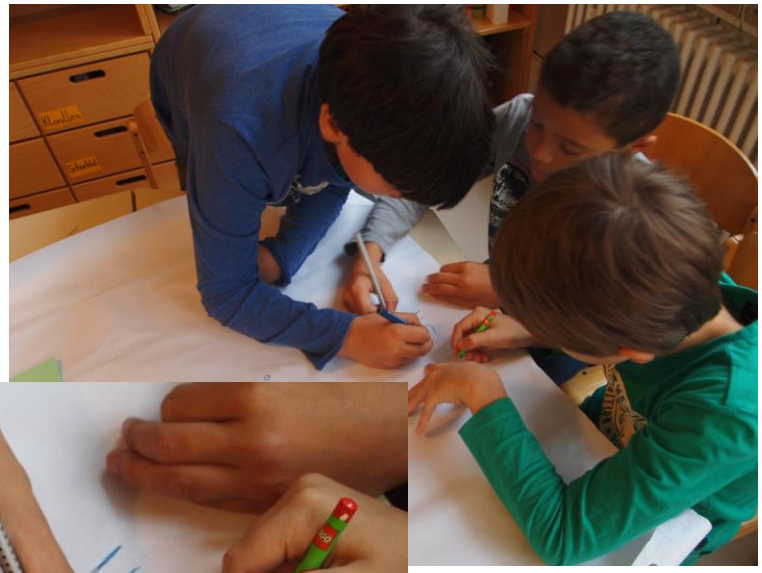

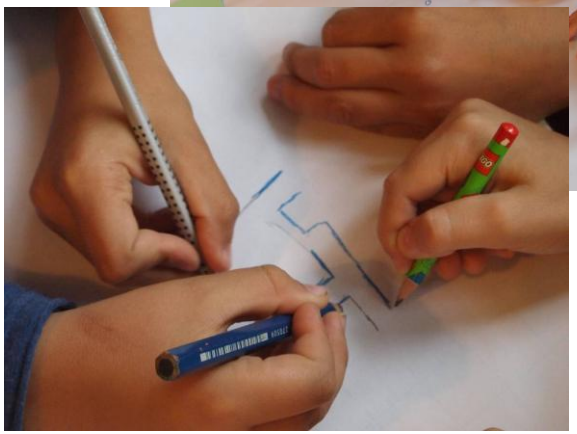

Planungsvorgaben Spielplatz Ergebnisse

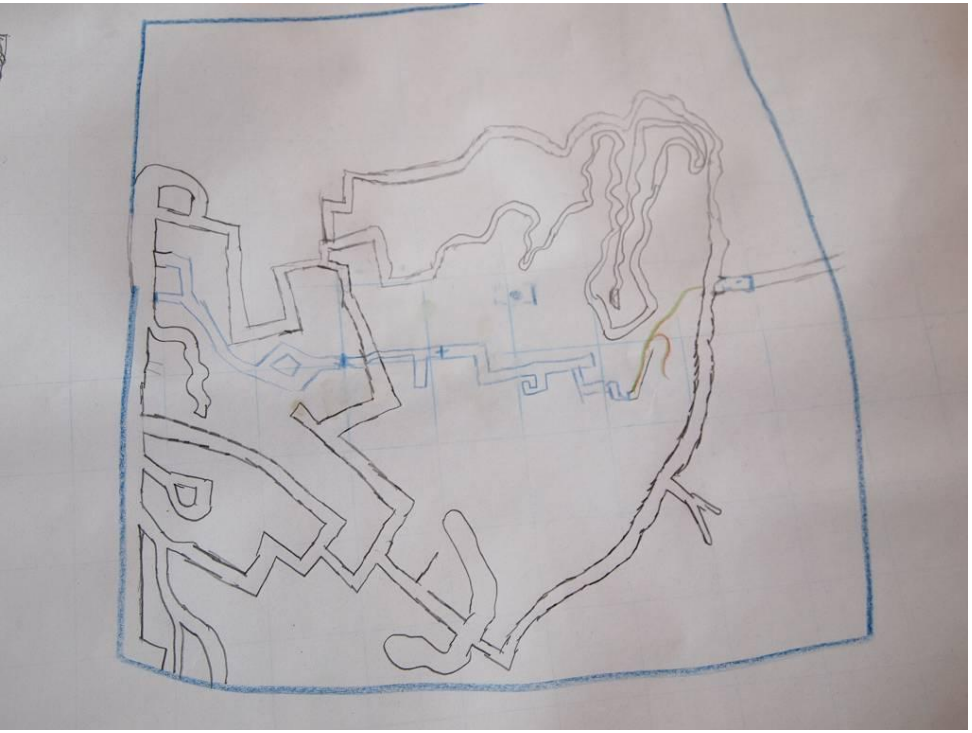

Planungsvorgaben Spielplatz Ergebnisse

Planungsvorgaben Spielplatz Ergebnisse

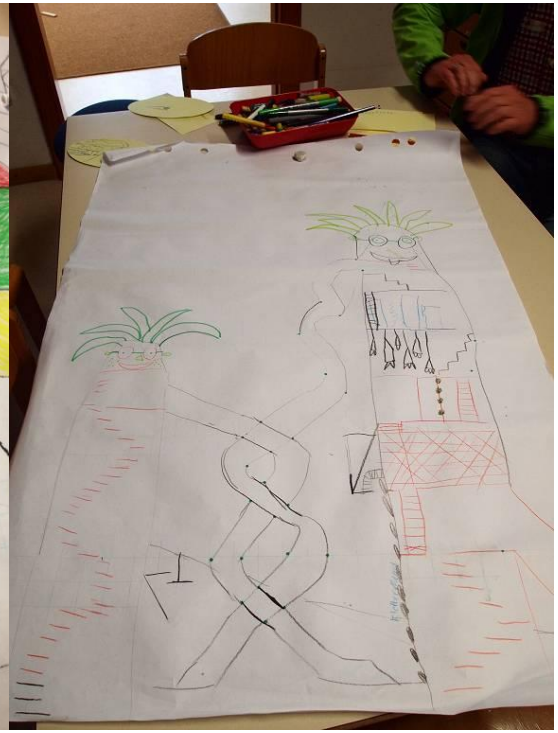

Planungsvorgaben Spielplatz
Ergebnisse

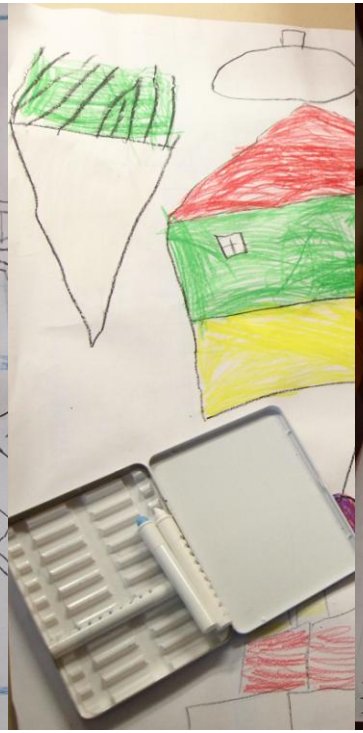

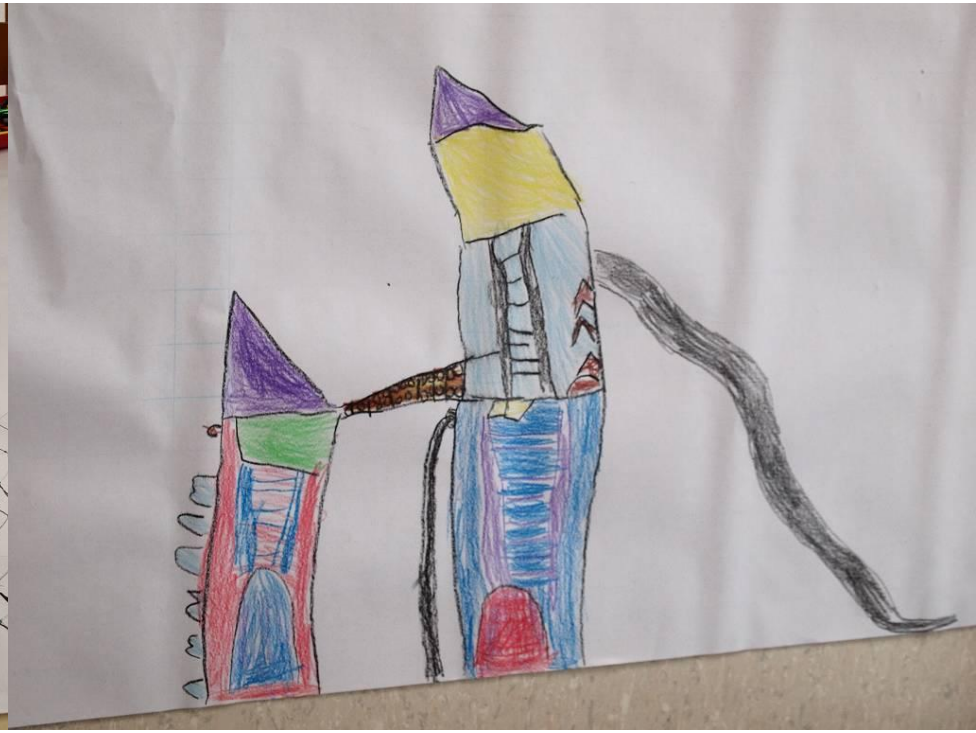

Planungsvorgaben Spielplatz Auswertung

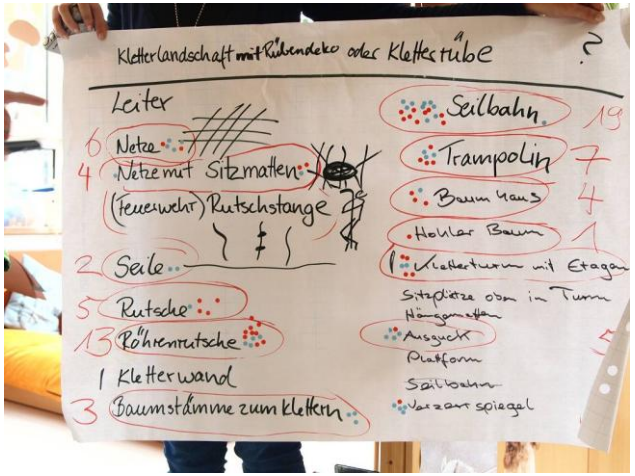

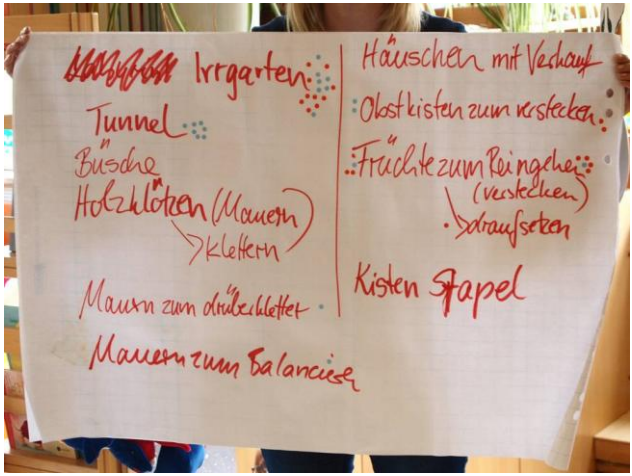

Planung Spielp
Entwurf

Klettern

Verkaufen/
Verstecken

Schaukeln/
Wippen

Entspannen

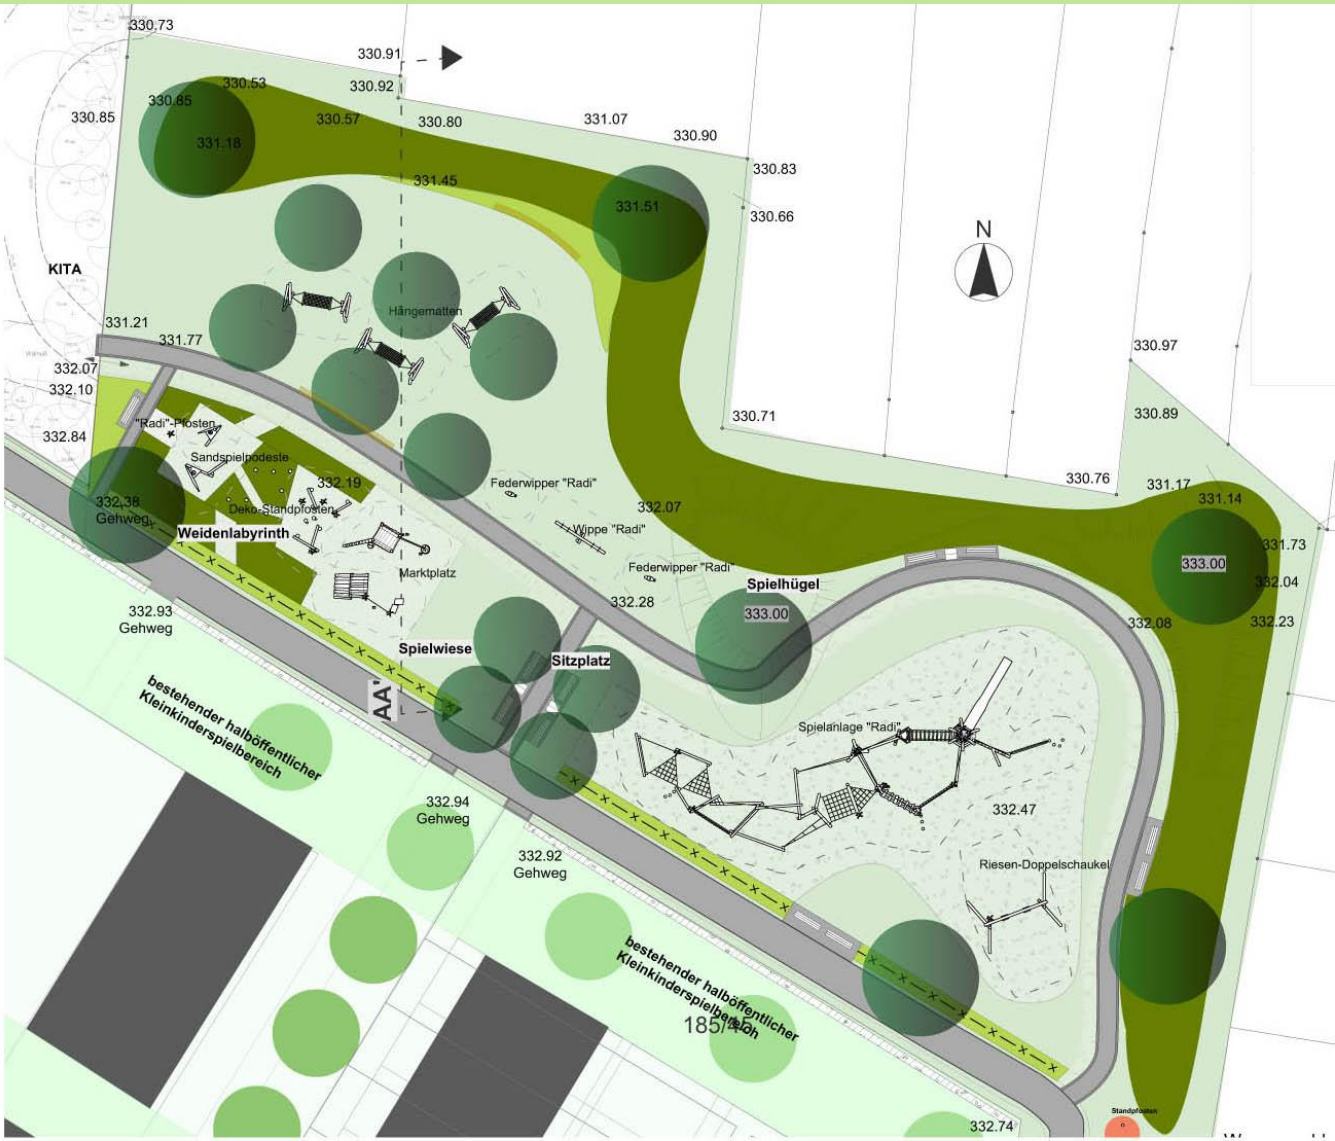

Planung Spielplatz
Entwurf

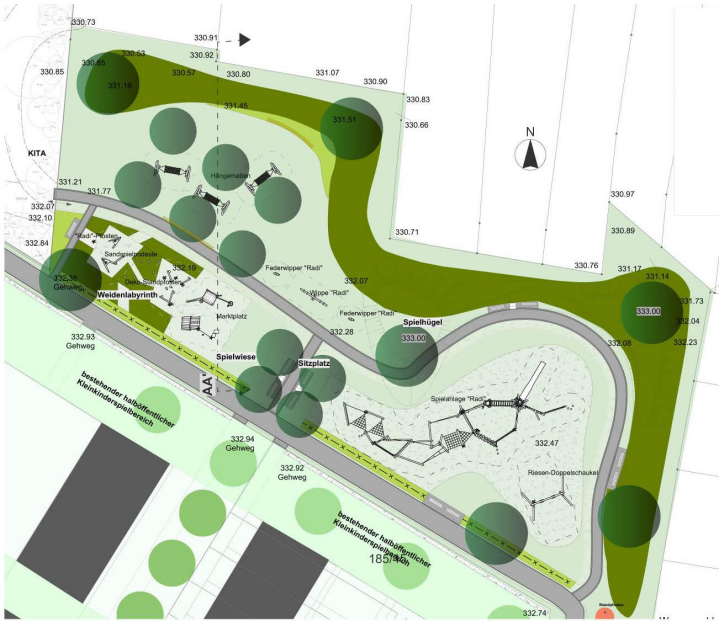

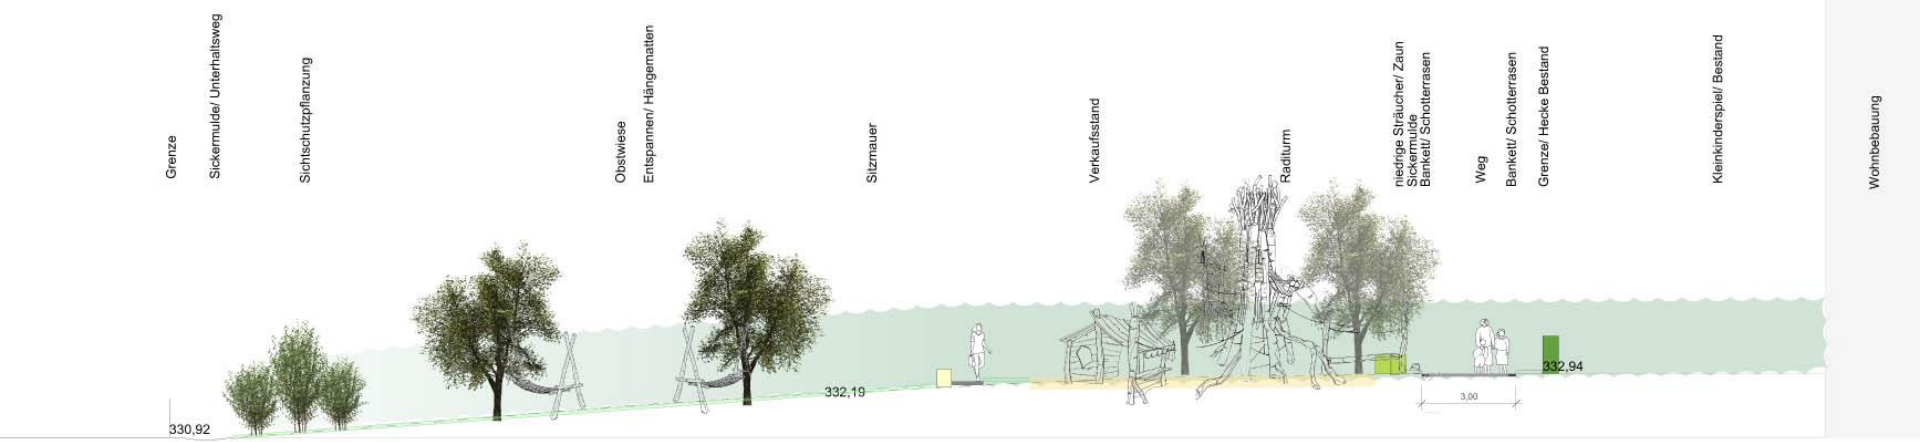

Planung Spielplatz
Spielgeräte

Klettern

Planung Spielplatz
Spielgeräte

Verkaufen

Planung Spielplatz
Spielgeräte

Verstecken

Planung Spielplatz
Spielgeräte

Schaukeln/ Wippen

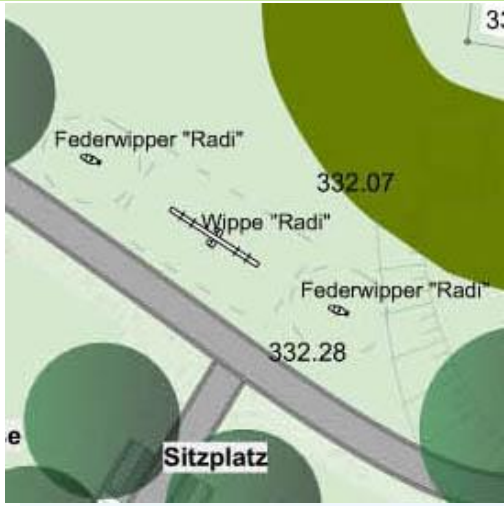

RIESEN-DOPPELSCHAUKEL

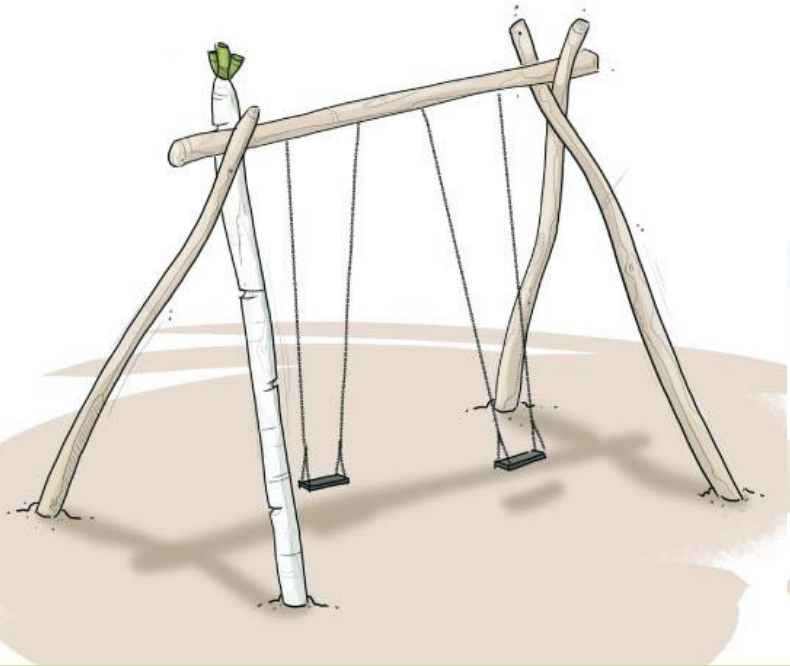

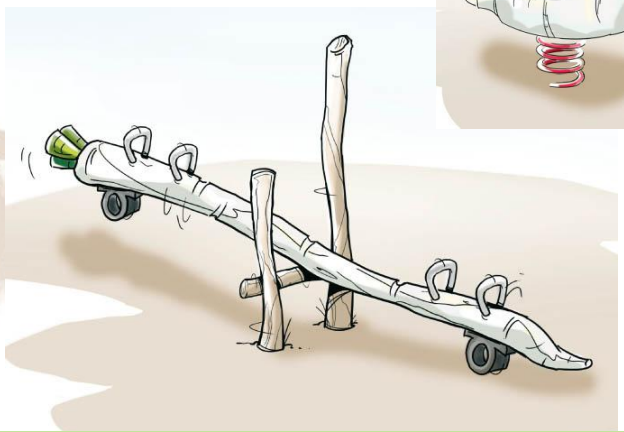

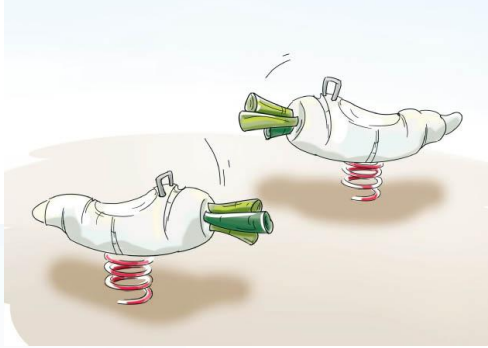

Planung Spielplatz
Spielgeräte

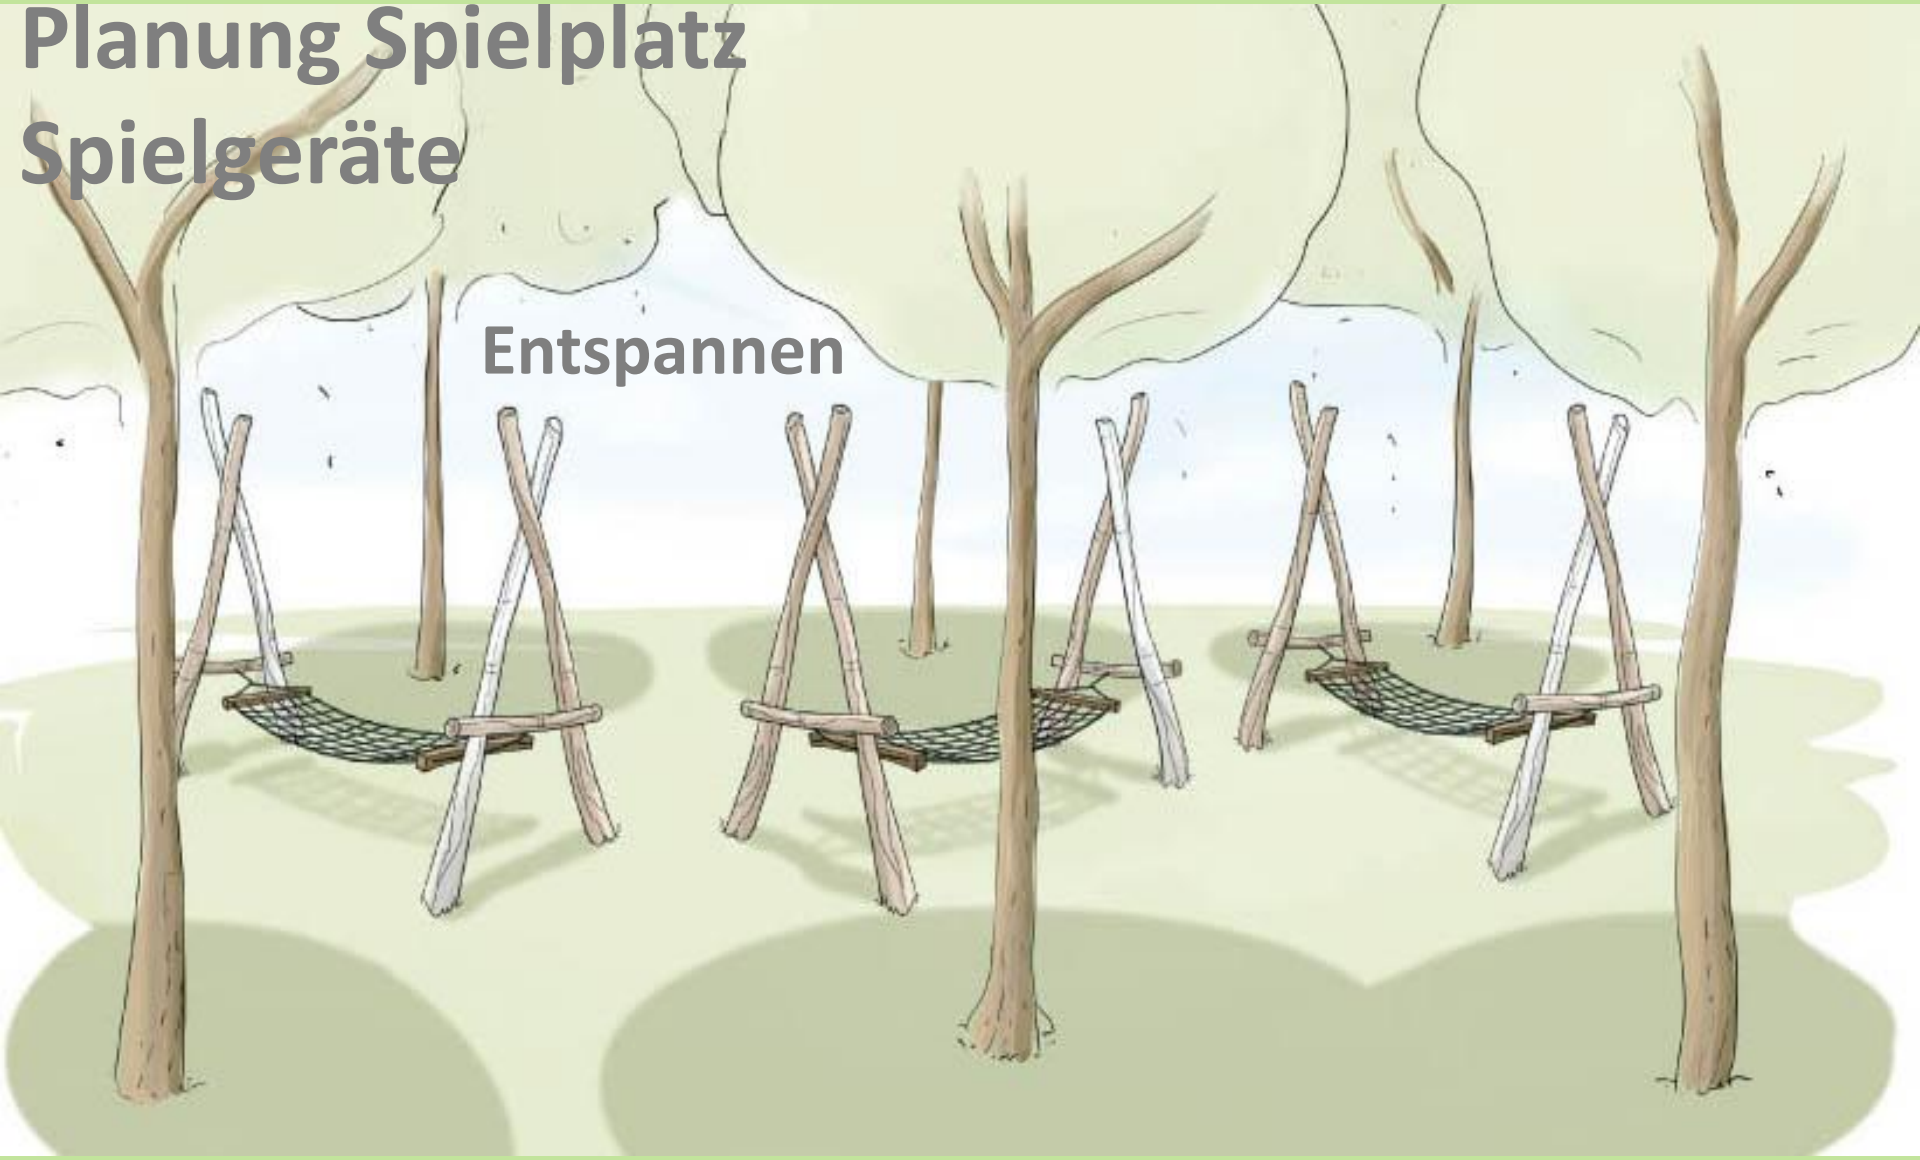

Planung Spielplatz
Spielgeräte
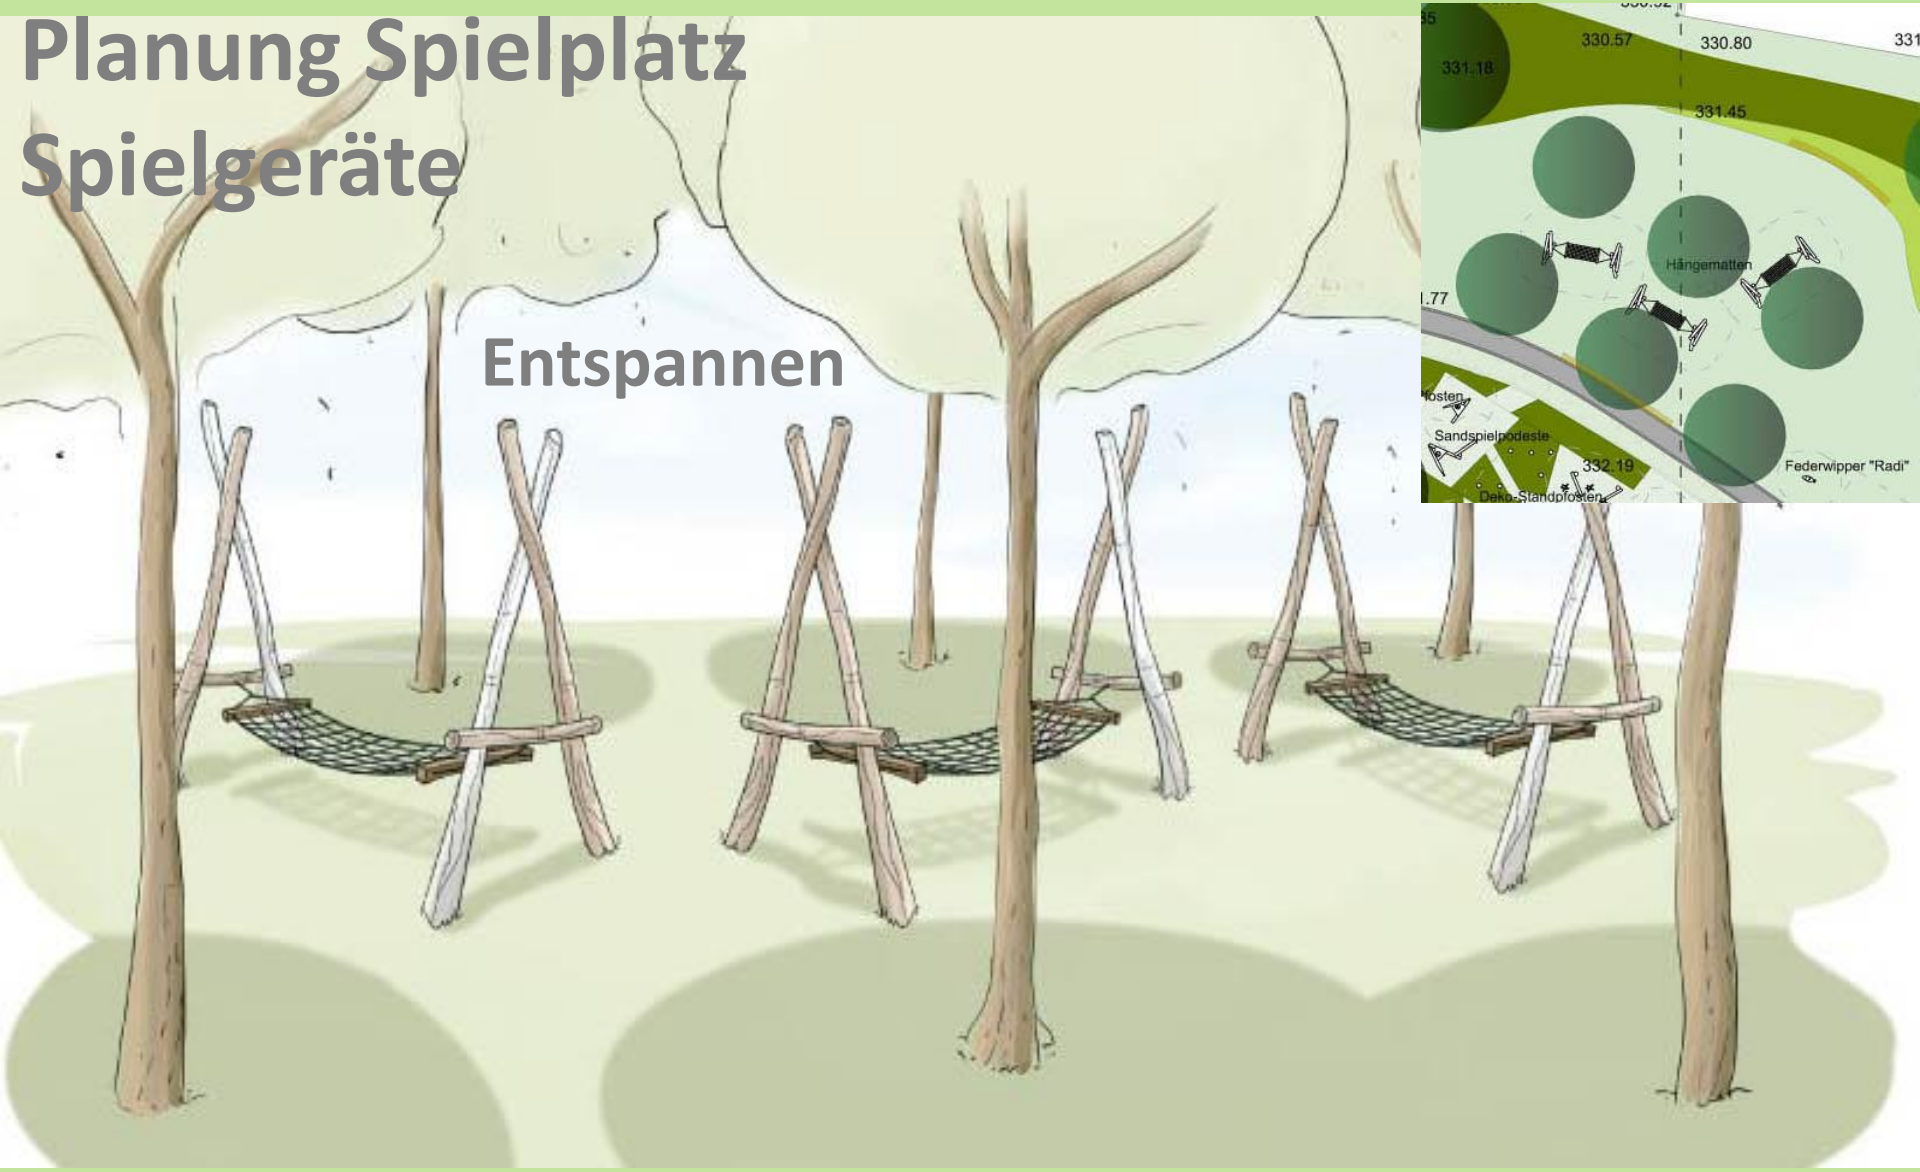
Entspannen